


**DOKUMENTACJA
ORYGINALNA**

* DOKUMENTACJA CHRONIONA PRAWEM AUTORSKIM

PRZEKRÓJ A-A

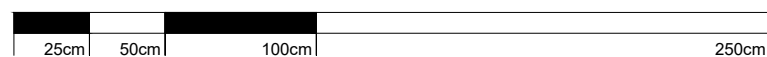

**SKALA 1:25
INWENTARYZACJA**



ATELIER ARCHITEKTURY RADOSŁAW ŻUBRYCKI
Ul. Św. Jana 9a 59-900 Zgorzelec biuro@aarz.pl tel: 514492382

BRANŻA	ETAP PROJEKTOWY	SKALA RYSUNKU	NR ZAŁĄCZNIKA
I	PBW	1:50	102

NAZWA I ADRES ZADANIA DATA CZERWIEC 2020

Roboty budowlane polegające na wykonaniu remontu ogólnobudowlanego w pomieszczeniu kuchni w budynku Szkoły Podstawowej nr 5 w Zgorzelsku wraz z przebudową instalacji wentylacji mechanicznej
ADRES INWESTYCJI: Ul. Bolesława Prusa 17, jedn. Ew. 022502_1, obręb 0004 AM-2, Działka o nr ew. 21, miasto Zgorzelec, powiat zgorzelecki

ZAWARTOŚĆ RYSUNKU
INWENTARYZACJA - RZUT POMIESZCZENIA

ARCHITEKTURA - PROJEKTANT: Mgr inż. arch. Radosław Żubrycki Nr upr. 66/LuOKK/2014/GW upr. budowlane w spec. architektonicznej b/lo	
ARCHITEKTURA - SPRAWDZAJĄCY: Mgr inż. arch. Joanna Niecko Nr upr. 73/LuOKK/2016 upr. budowlane w spec. architektonicznej b/lo	

STRONA