


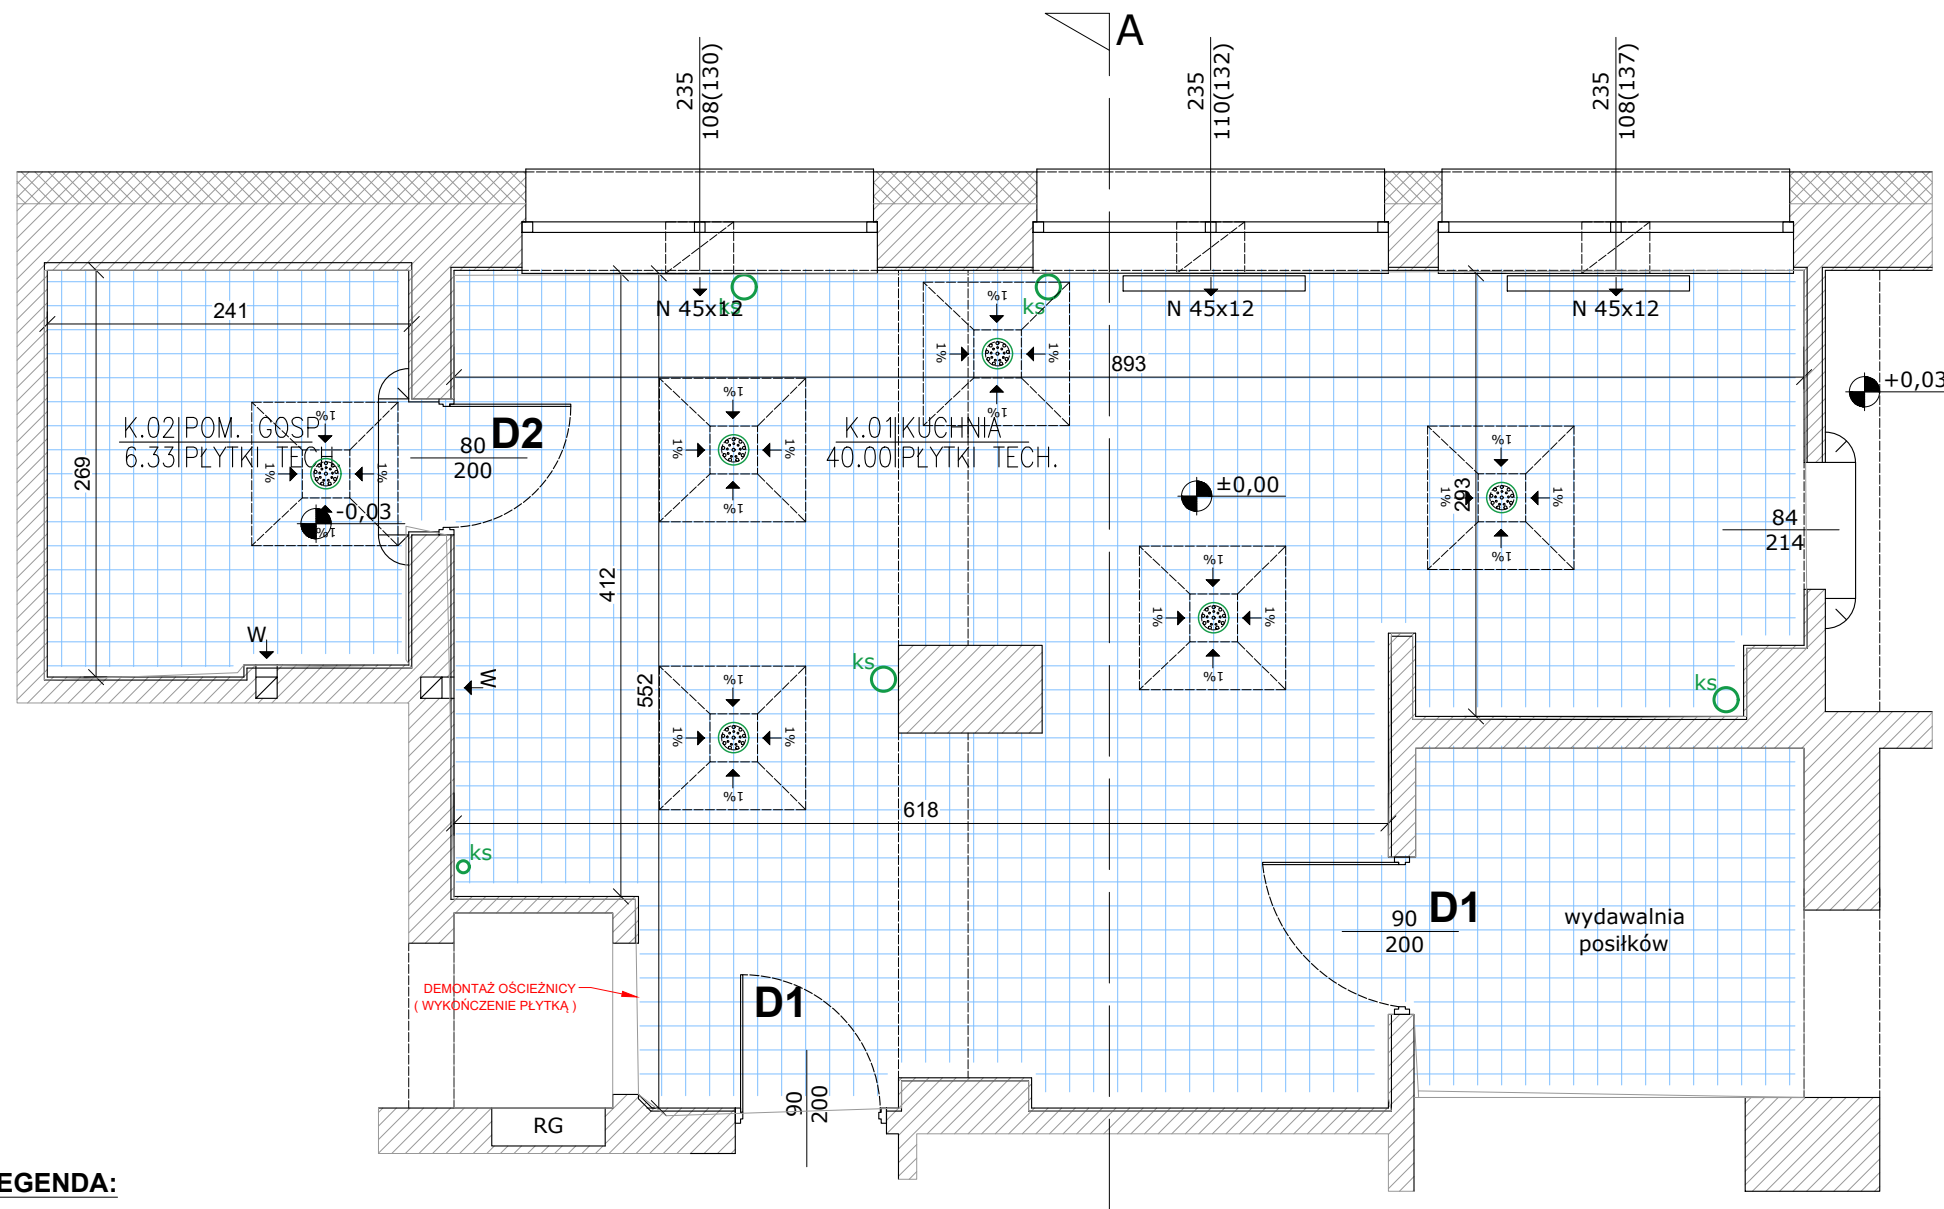

LEGENDA:



PROJEKTOWANA POSADZKA Z PŁYTEK R12 (54M2)



ZAKRES REMONTU ŚCIAN (149M2)



PROJEKTOWANY WPUST PODŁOGOWY Z PROFILOWANYM SPADKIEM


* OSTATECZNĄ POZYCJĘ ODPLYWU OKREŚLA UŻYTKOWNIK

RZUT POMIESZCZENIA




SKALA 1:50

PROJEKT - WYMIANA STOLARKI

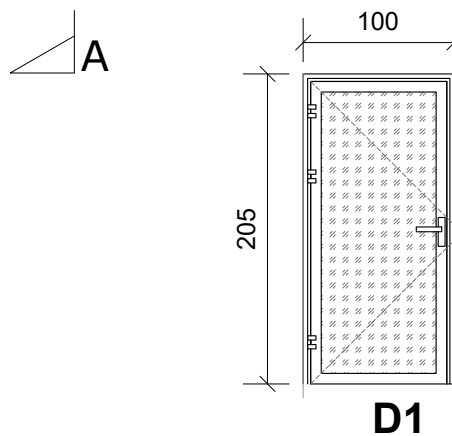

D1

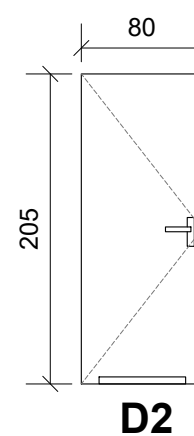

D2

Drzwi jednoskrzydłowe drewniane 80*205 cm pełne. Odporne na wilgoć, z blachą ochronną i podcięciem o pow. netto min 0,022 m2. Ramiak - wykonany z wysokiej jakości drewna iglastego. Wypełnienie - plaster miodu ościeżnica drewniana regulowana pokryta okleiną. Zamknięcie: przeciwpianiczne wg PN-EN 179:2009. Bardzo niska siła potrzebna do zamknięcia drzwi tylko 15 N. ILOŚĆ - 1 szt.

DOKUMENTACJA
ORYGINALNA

* DOKUMENTACJA CHRONIONA PRAWEM AUTORSKIM

ATELIER ARCHITEKTURY RADOSŁAW ŻUBRYCKI
Ul. Św. Jana 9a 59-900 Zgorzelec biuro@aarz.pl tel: 514492382

BRANŻA	ETAP PROJEKTOWY	SKALA RYSUNKU	NR ZAŁĄCZNIKA
P	PBW	1:50	P02
NAZWA I ADRES ZADANIA		DATA	CZERWIEC 2020
Roboty budowlane polegające na wykonaniu remontu ogólnobudowlanego w pomieszczeniu kuchni w budynku Szkoły Podstawowej nr 5 w Zgorzelcu wraz z przebudową instalacji wentylacji mechanicznej			
ADRES INWESTYCJI: Ul. Bolesława Prusa 17, jedn. Ew. 022502_1, obręb 0004 AM-2, Działka o nr ew. 21, miasto Zgorzelec, powiat zgorzelecki			
ZAWARTOŚĆ RYSUNKU			
PROJEKT - RZUT POMIESZCZENIA - STOLARKA			

ARCHITEKTURA - PROJEKTANT:	
Mgr inż. arch. Radosław Żubrycki Nr upr. 66/LuOKK/2014/GW upr. budowlane w spec. architektonicznej b/c	
ARCHITEKTURA - SPRAWDZAJĄCY:	
Mgr inż. arch. Joanna Niecko Nr upr. 73/LuOKK/2016 upr. budowlane w spec. architektonicznej b/c	

STRONA

ZAŁĄCZNIK GRAFICZNY W WERSJI ELEKTRONICZNEJ NIE STANOWI DOKUMENTACJI PROJEKTOWEJ I NIE MOŻE BYĆ WYKORZYSTYWANY NA CELE PROWADZENIA BUDOWY ZGODNIE Z USTAWĄ PRAWO BUDOWLANE